


ANNEXE 1


1.1 Plan pour la mise en place et l'entretien de la filière - Pose en terrain sec

easyCompact 5 EH

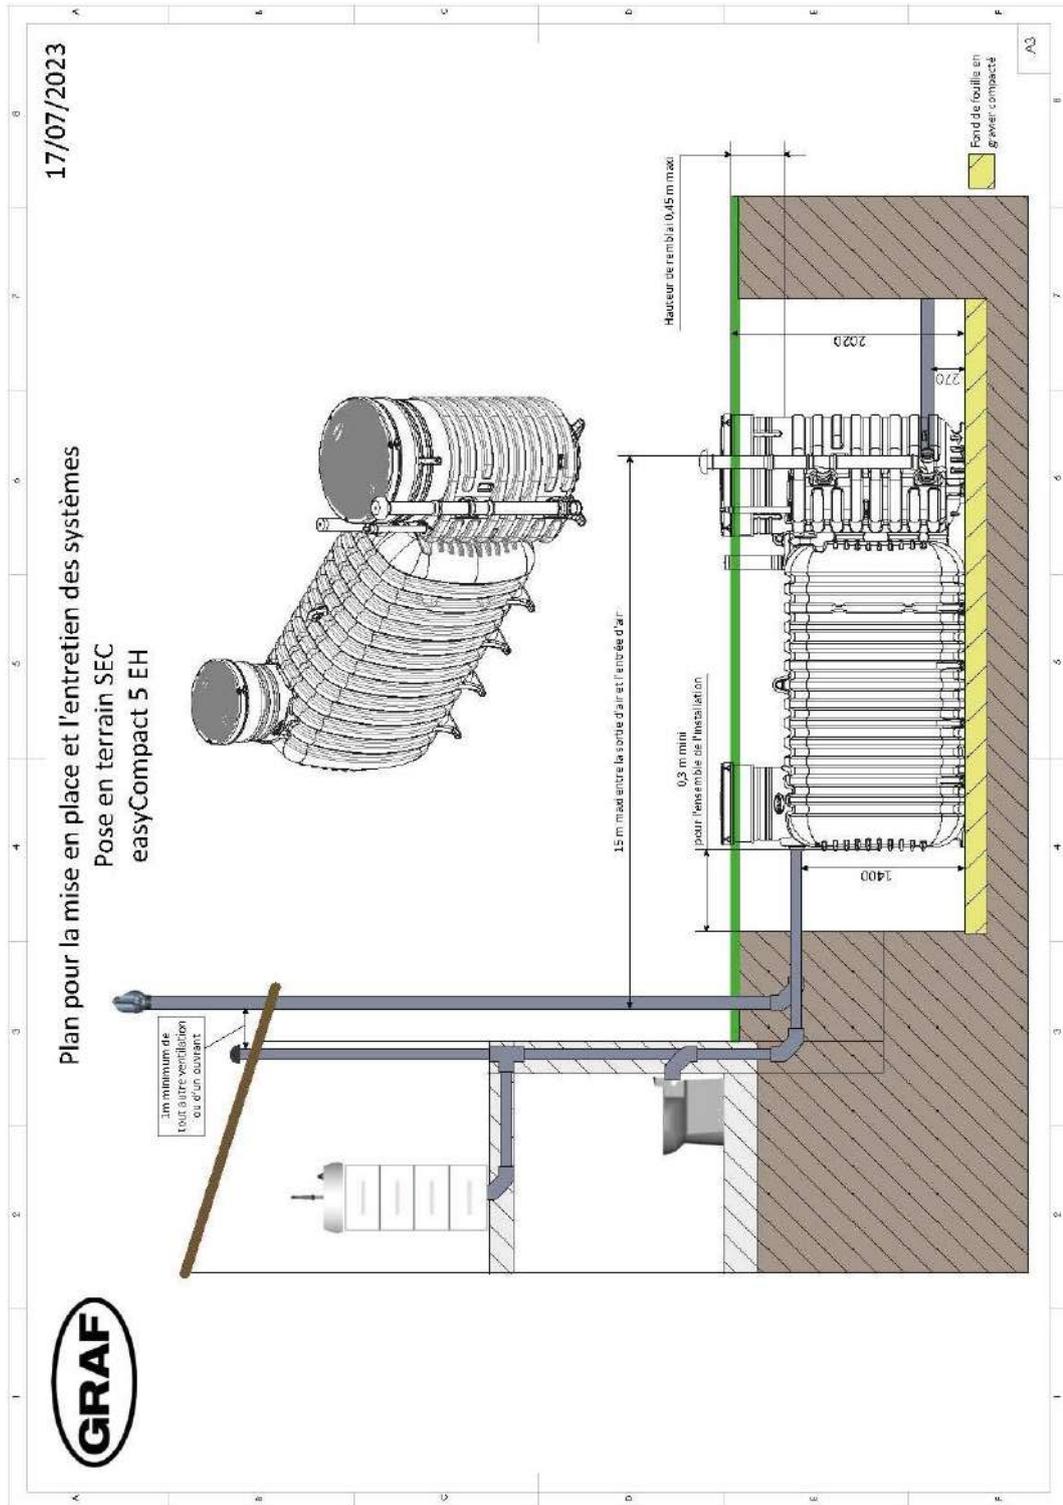

1.2 Plan pour la mise en place et l'entretien de la filière – Pose en terrain humide

easyCompact 5EH

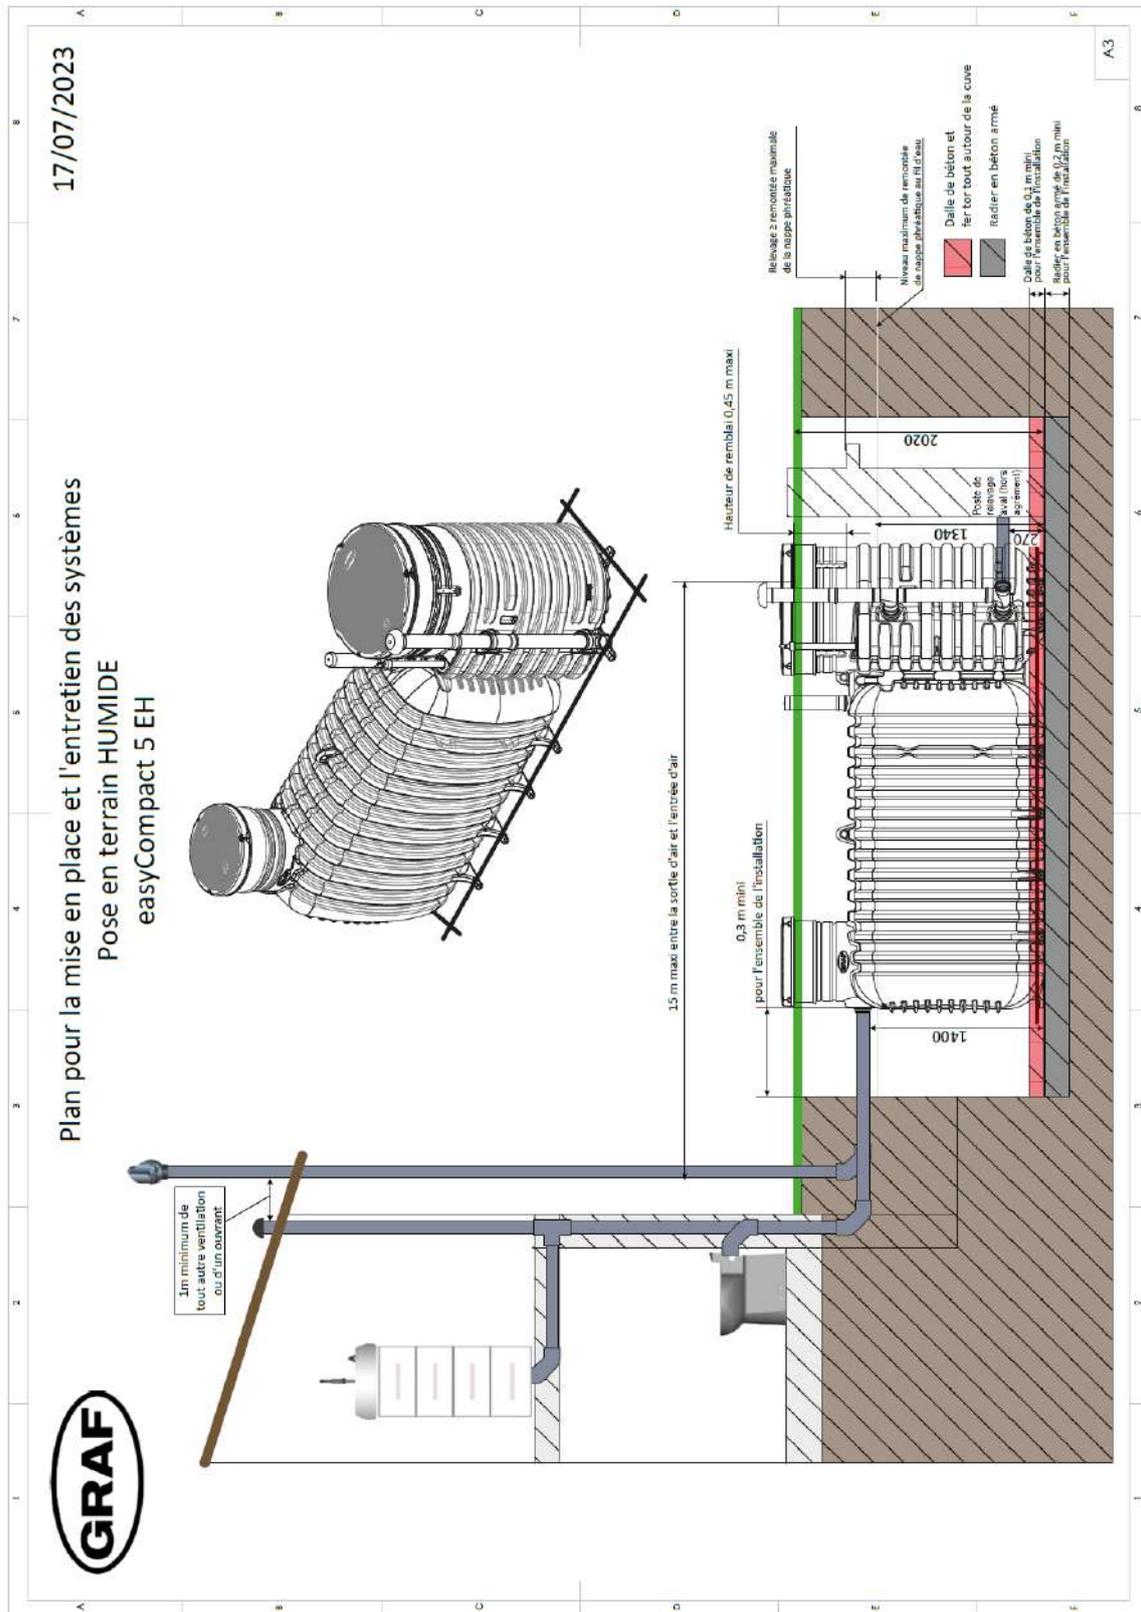

ANNEXE 2

2.1 Plan de la filière easyCompact 5 EH

