


## ANNEXE 1


### 1.1 Plan pour la mise en place et l'entretien de la filière – Pose en terrain sec

# easyCompact 4 EH

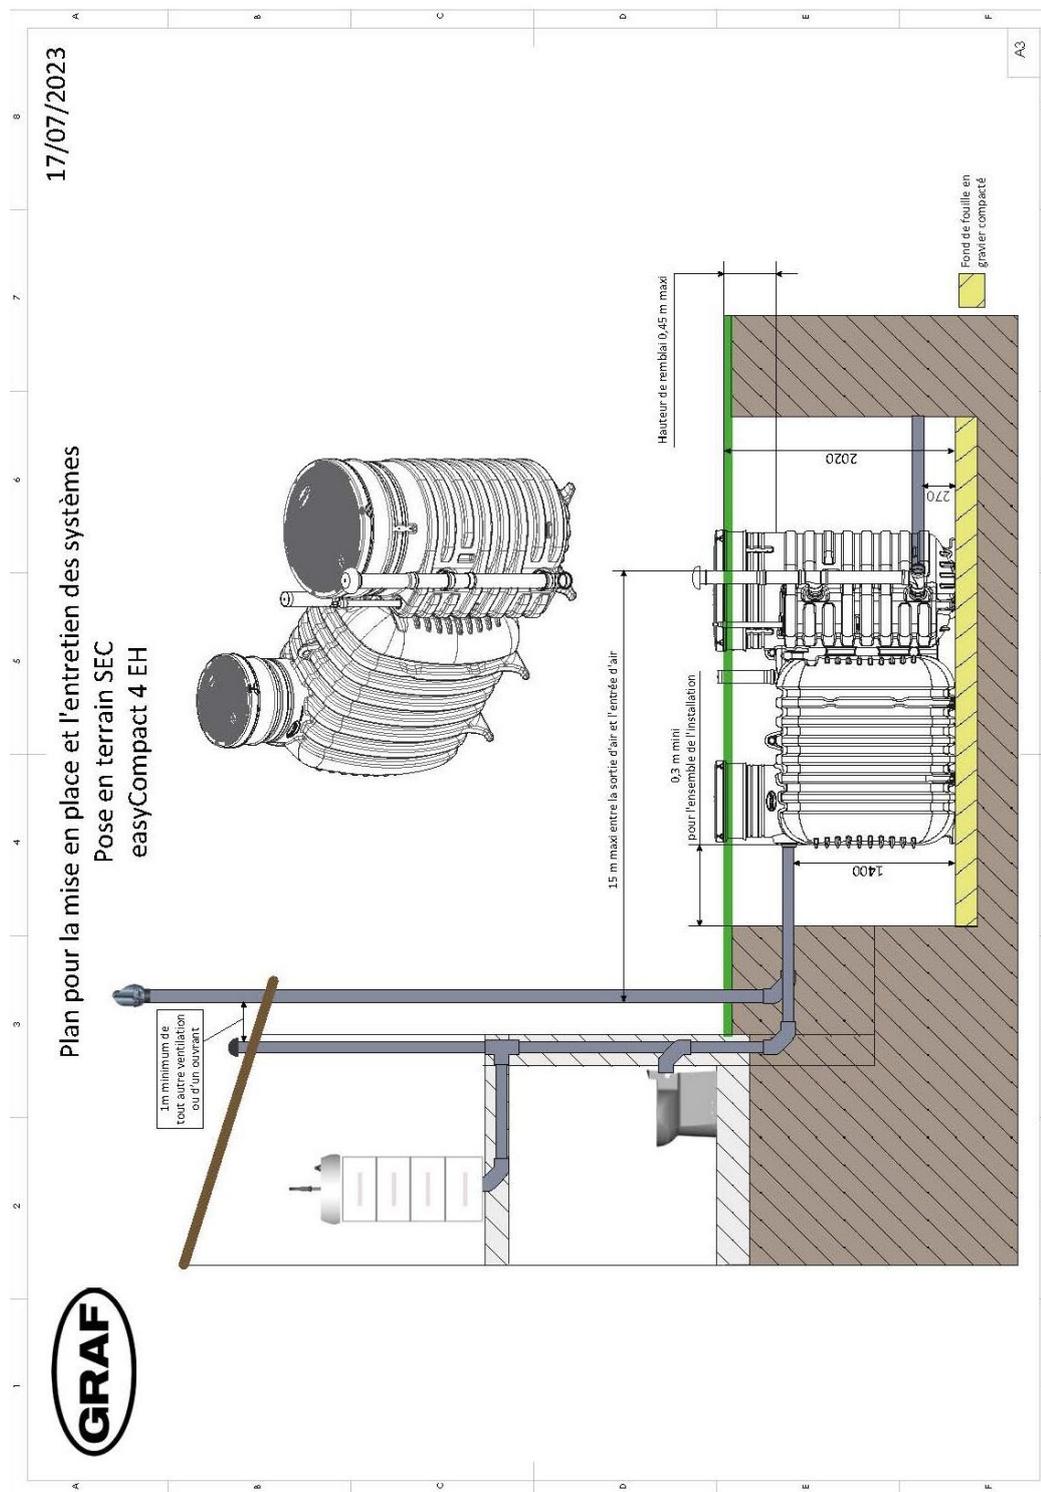


## 1.2 Plan pour la mise en place et l'entretien de la filière – Pose en terrain humide

### easyCompact 4 EH

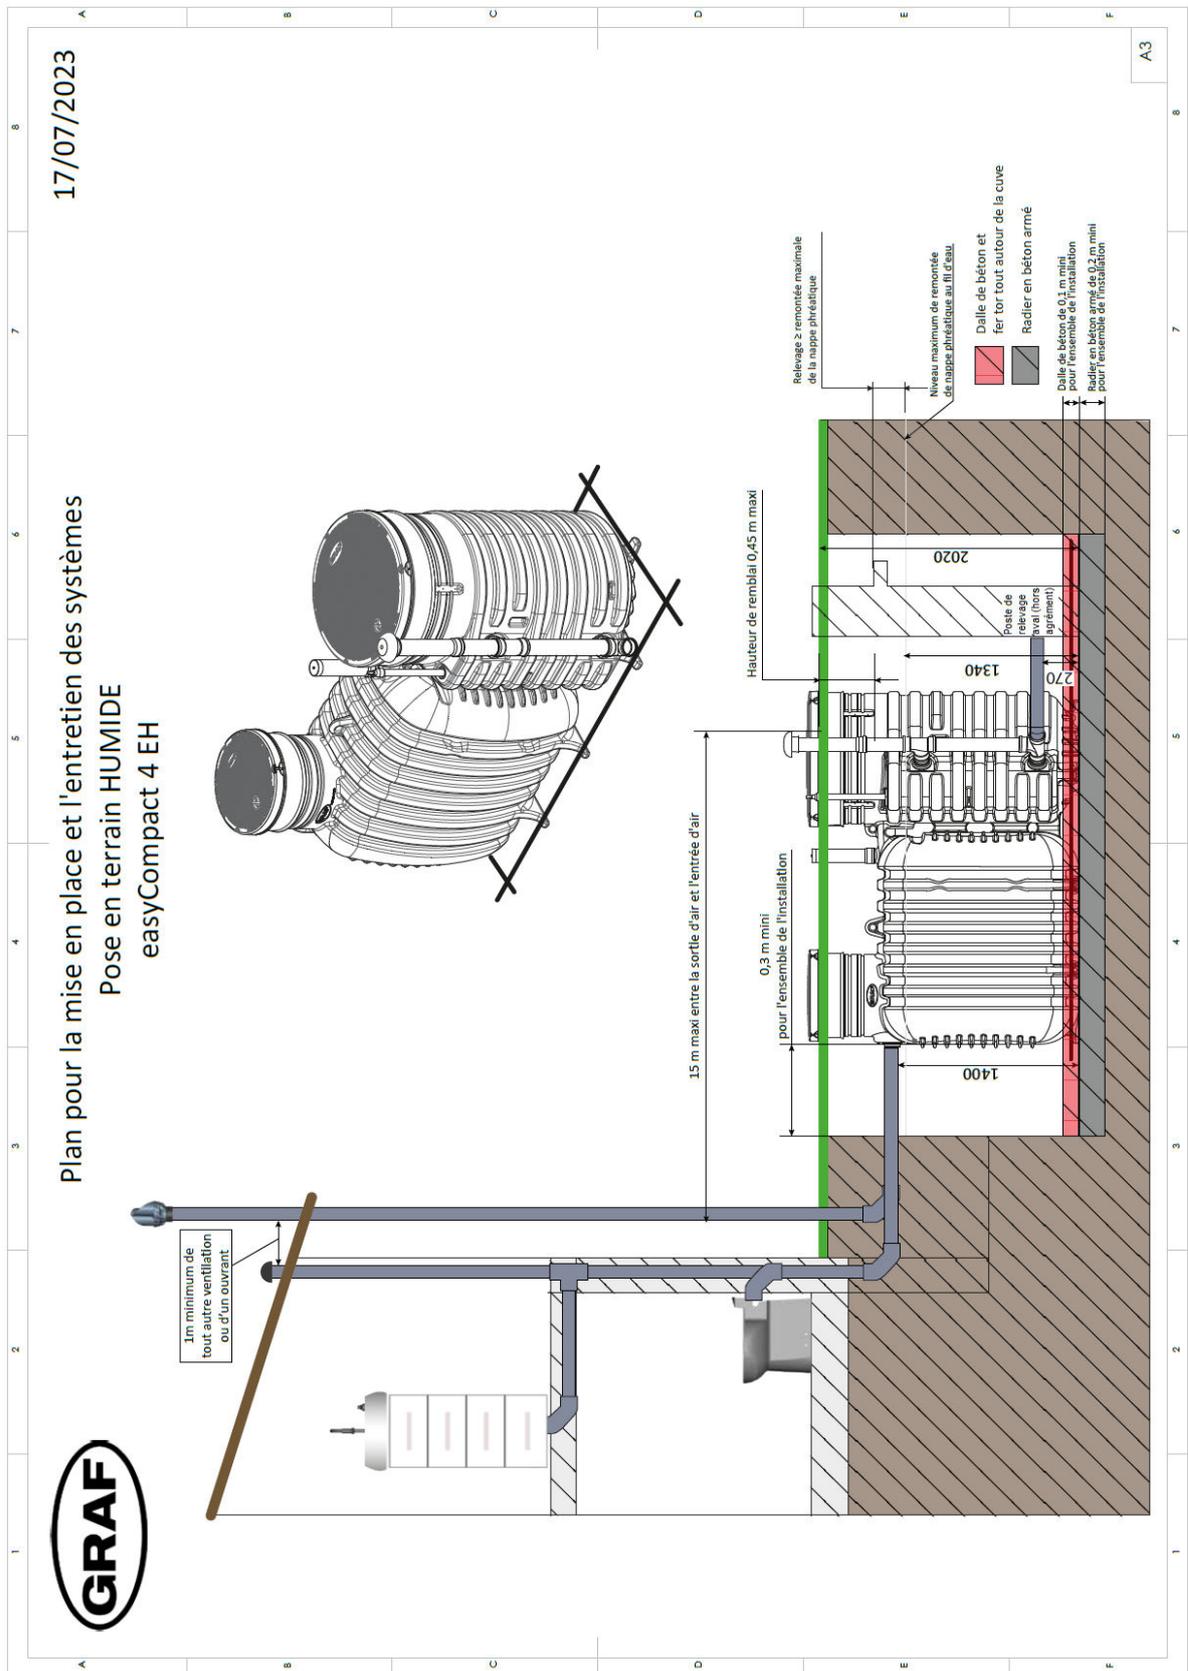


# ANNEXE 2

## 2.1 Plan de la filière easyCompact 4 EH

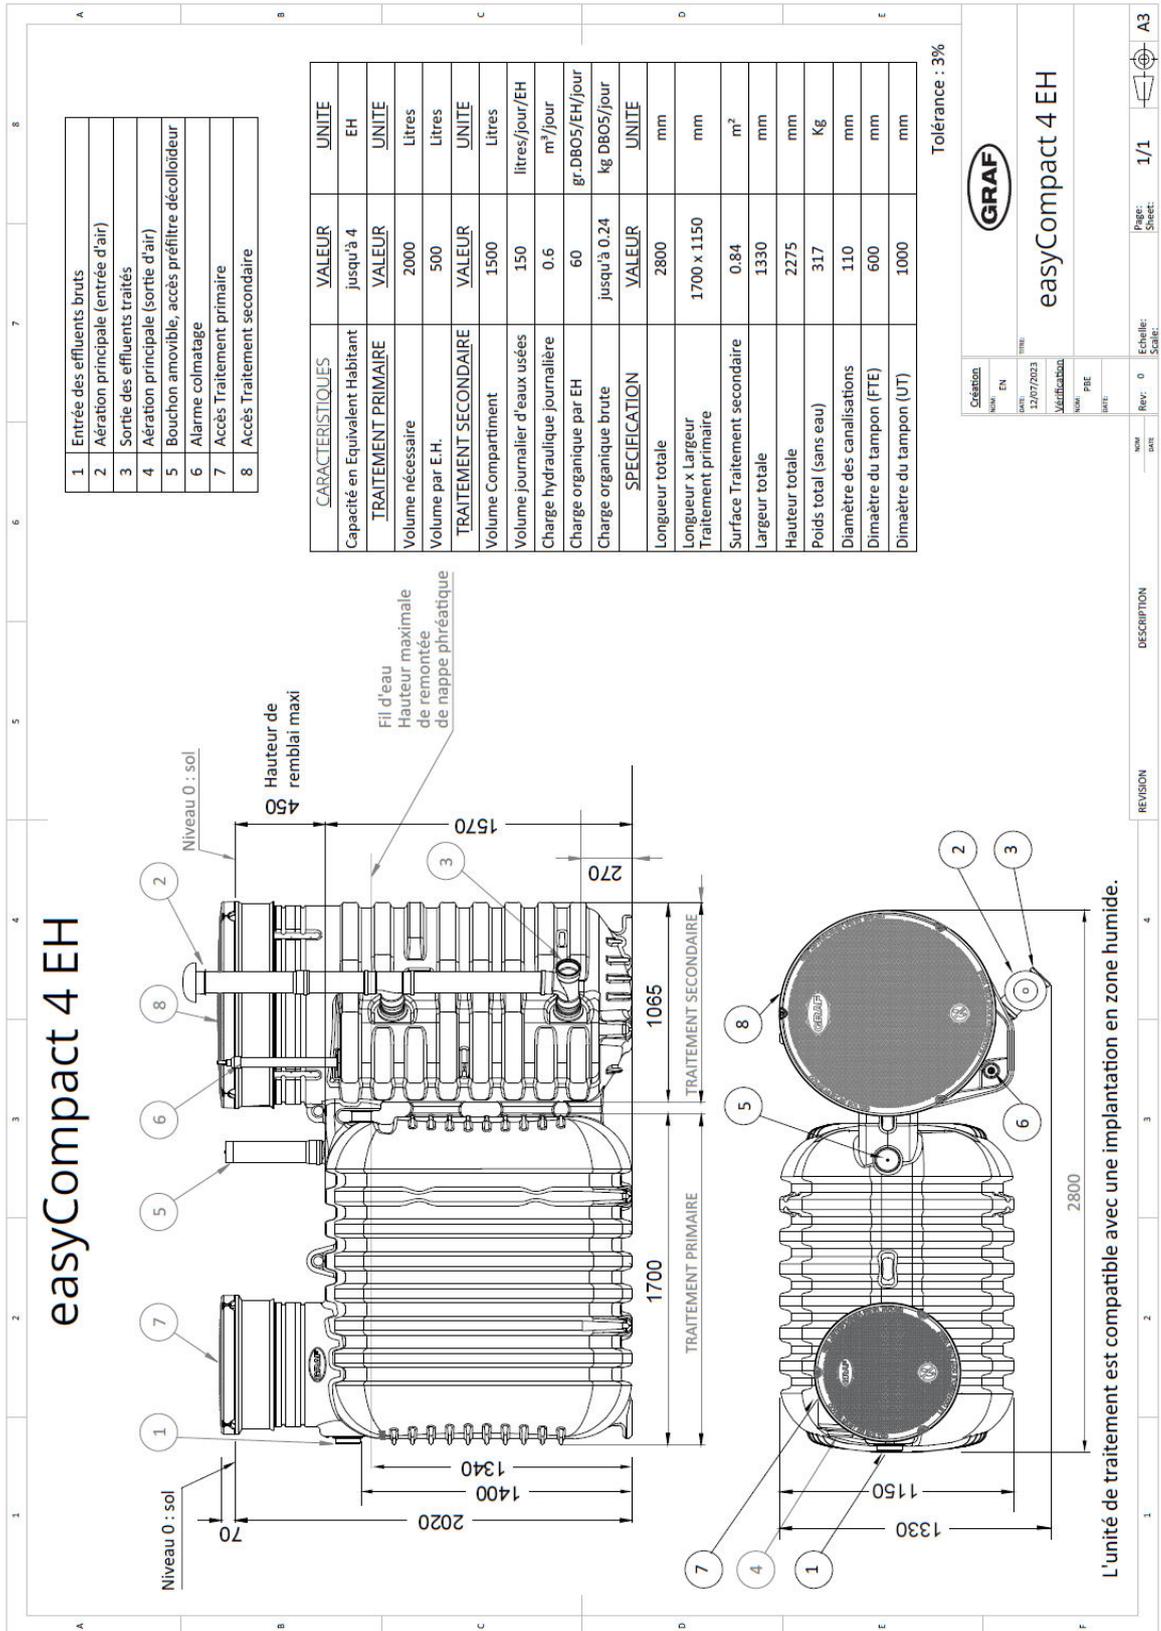

## ANNEXE 3

### 3.1 Détails des couches de média

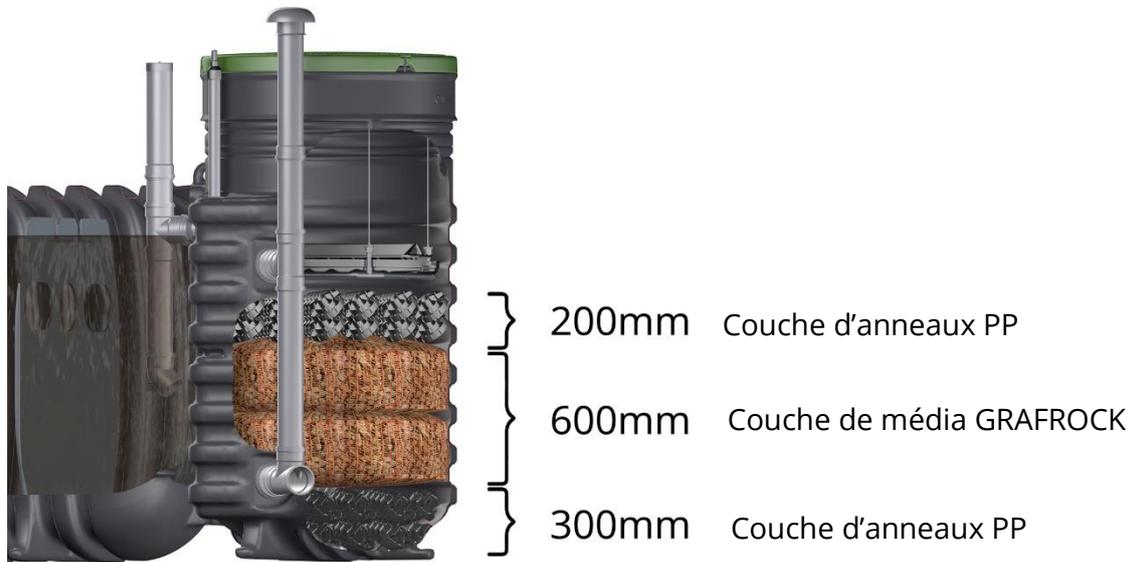

### 3.2 Schéma de circulation hydraulique et aéraulique de la filière

